

# MAPA DO CELÓW PROJEKTOWYCH

GG.6640.648.2019  
 województwo: wielkopolskie  
 powiat: krotoszyński  
 jednostka ewidencyjna: 301204\_5, KROTOSZYN - OBSZAR WIEJSKI  
 obręb: 0016, OSUSZ  
 działka: 145/2  
 powierzchnia: 0.2868 ha

Skala: 1:500  
 Układ współrzędnych płaskich prostokątnych: PL-2000 strefa 6  
 Układ wysokościowy: Kranszad 60  
 Sekcja mapy: 6.161.15.04.2, 6.161.15.05.1, 6.161.15.04.4, 6.161.15.05.3  
 Oznaczenie granic obszaru, który był przedmiotem aktualizacji: - - - - -

NIEMO BADAŁO KSIĄG WIECZYSTYCH ODNOŚNIE OBŁIĄŻEŃ SŁUŻEBNOŚCIAMI GRUNTOWYMI W GRANICACH PROJEKTOWANEJ INWESTYCJI

Marta Gryszka "GEOMAR"  
 ul. Zduńska 183, 63-700 Krotoszyn  
 tel. 600 005 558  
 NIP 621-166-44-38, Regon 251538860

mgr inż. Marta Gryszka  
**GEODETA UPRAWNIONY**  
 ul. Zduńska 183  
 63-700 Krotoszyn  
 Upr. GGK nr 21004 w zakresie 1, 2  
 2019-05-10 9


Poświadczam, że niniejszy dokument został opracowany w wyniku prac geodezyjnych i kartograficznych, których rezultaty zawiera operat techniczny wpisany do ewidencji materiałów państwowego zasobu geodezyjnego i kartograficznego

Organ prowadzący państwowy zasób geodezyjny i kartograficzny: STAROSTA KROTOSZYŃSKI  
 Powiatowy Ośrodek Dokumentacji Geodezyjnej i Kartograficznej

Identyfikator kwalifikacji, materiału zasobu - P.3012.2019.1260

Data wykonania operatu technicznego: 03.07.2019

Imię, nazwisko i podpis osoby reprezentującej organ: mgr inż. Aliona Lis  
KIEROWNIK POWIATOWEGO OŚRODKA DOKUMENTACJI GEODEZYJNEJ I KARTOGRAFICZNEJ  
 GEODETA UPRAWNIONY  
 NUMER ŚWIADCZENIA: 238

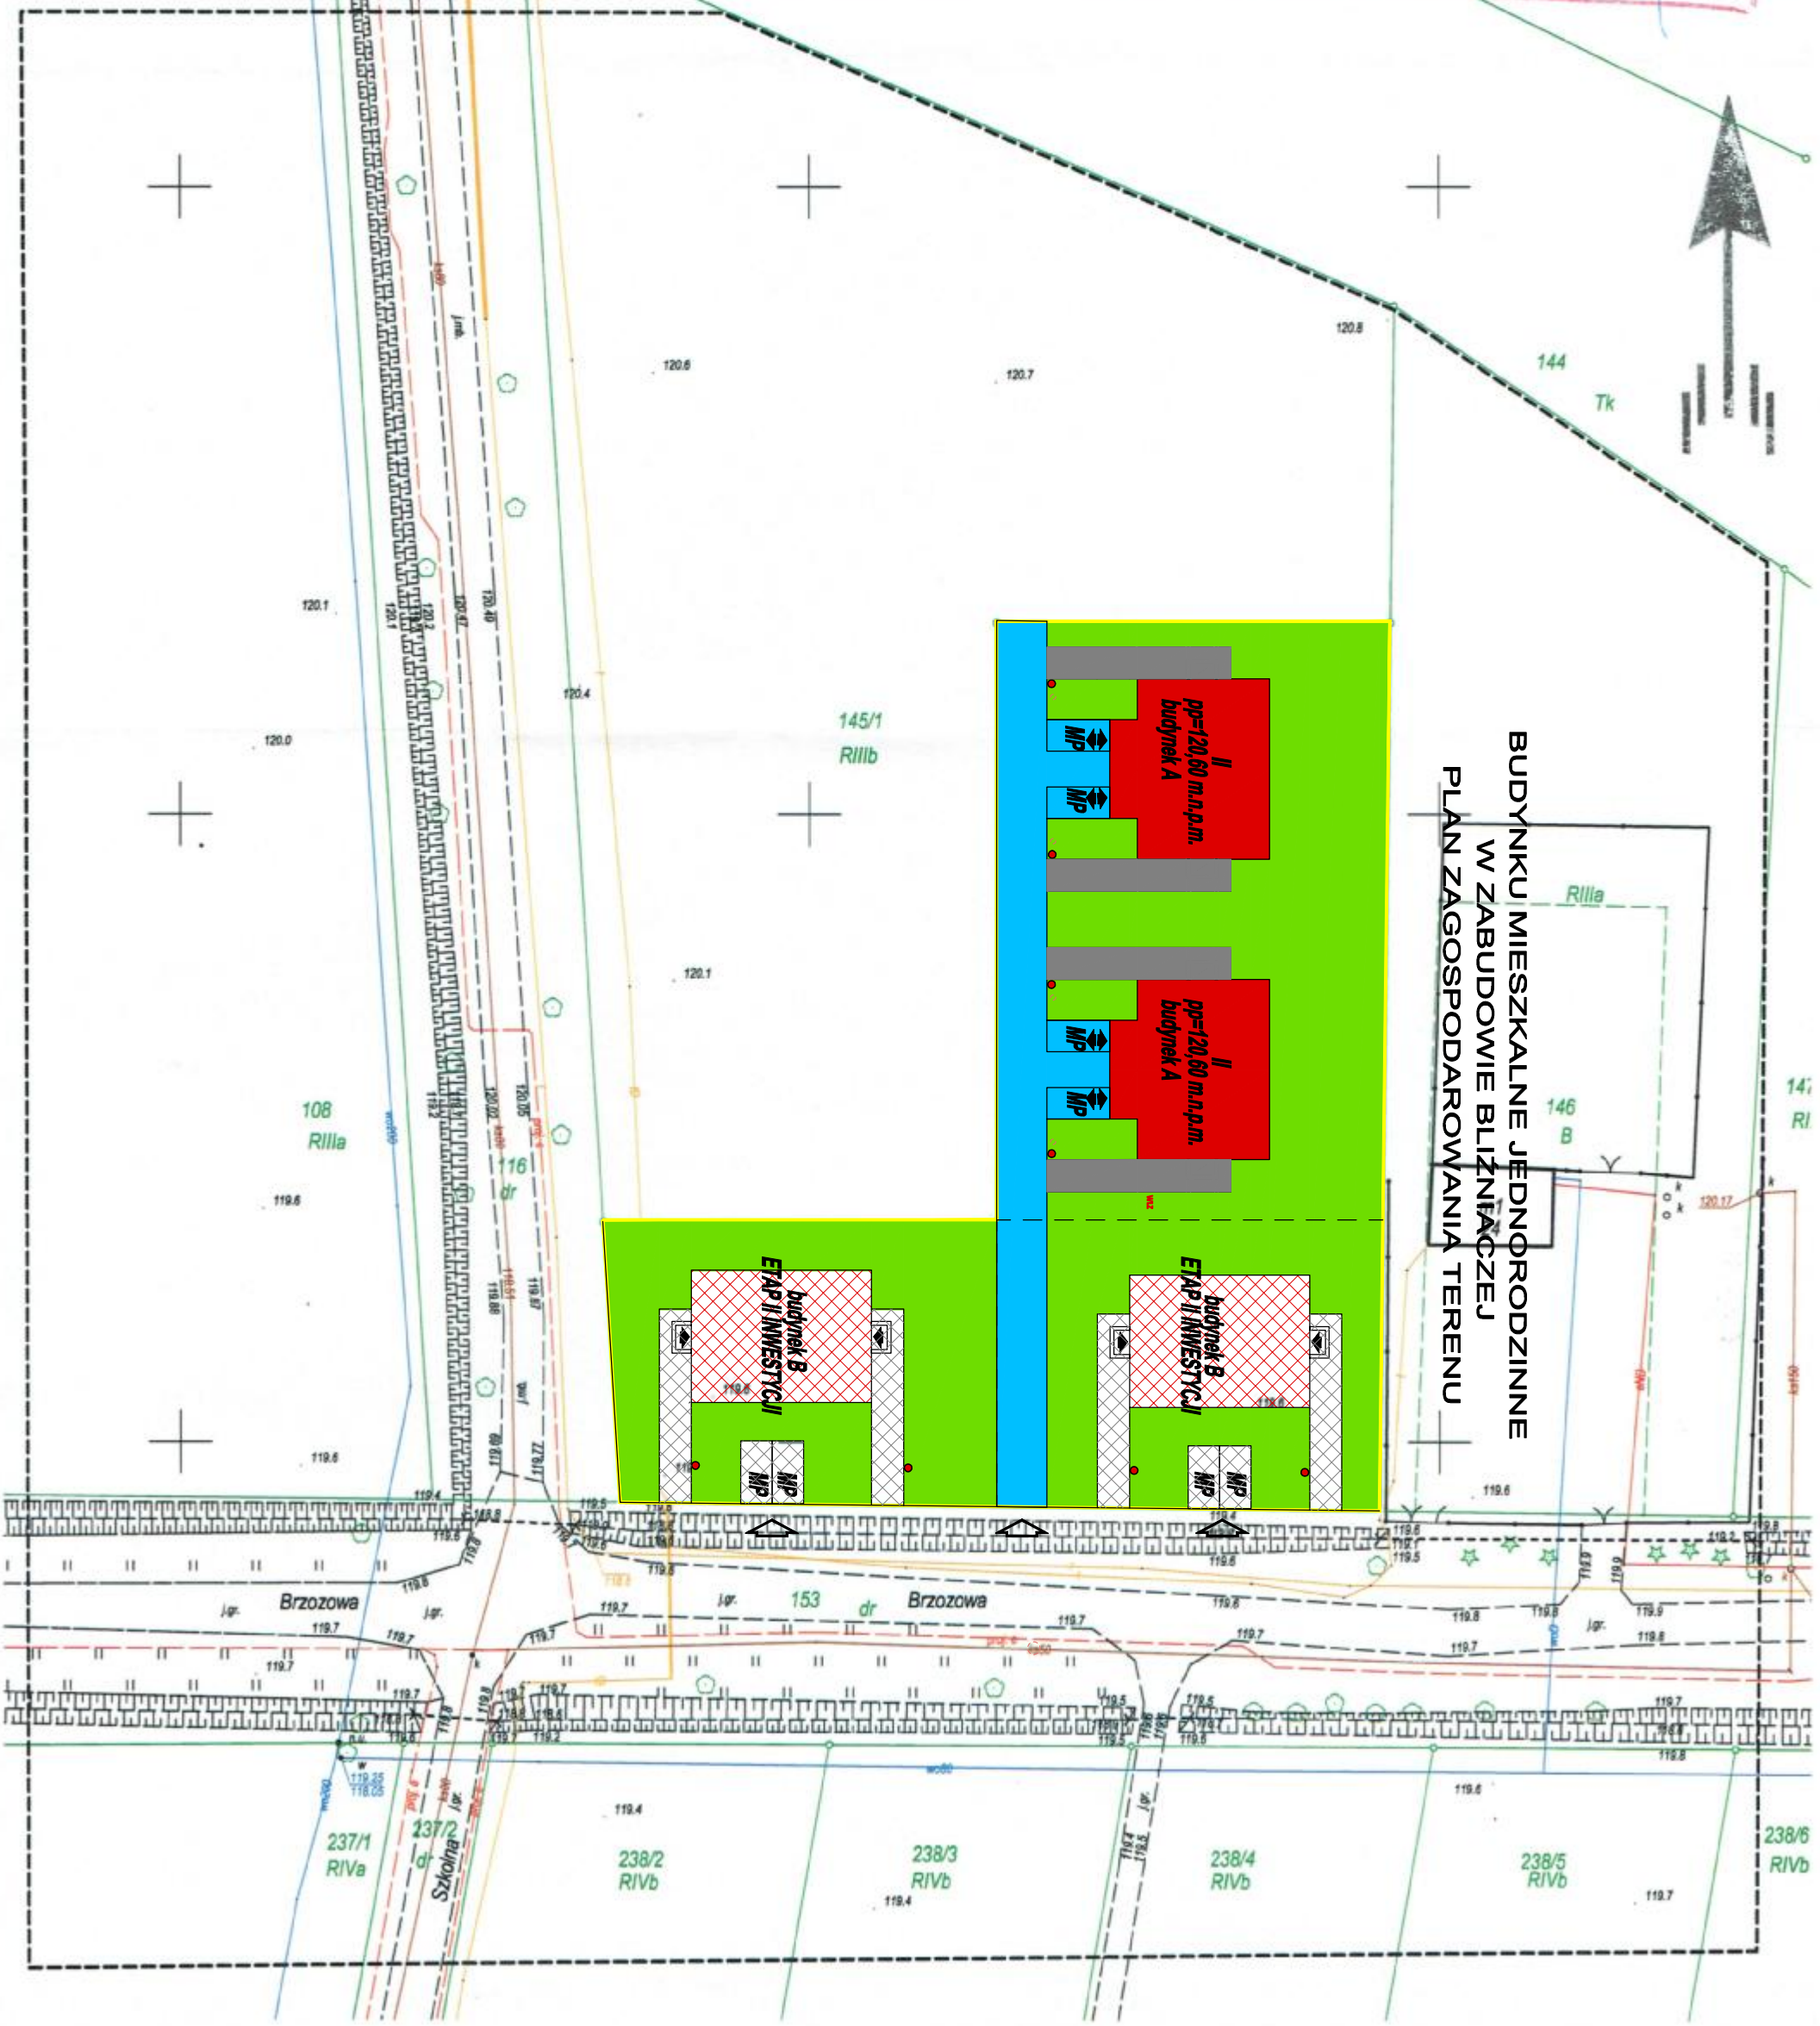

BUDYNKU MIESZKALNE JEDNORODZINNE  
 W ZABUDOWIE BLIŹNACZEJ  
 PLAN ZAGOSPODAROWANIA TERENU

**BUDYNKU MIESZKALNE JEDNORODZINNE  
W ZABUDOWIE BLIŹNIACZEJ  
PLAN ZAGOSPODAROWANIA TERENU**

