


BUDYNEK MIESZKALNY JEDNORODZINNY
W ZABUDOWIE BLIŹNIACZEJ (budynek A)
RZUT PARTERU

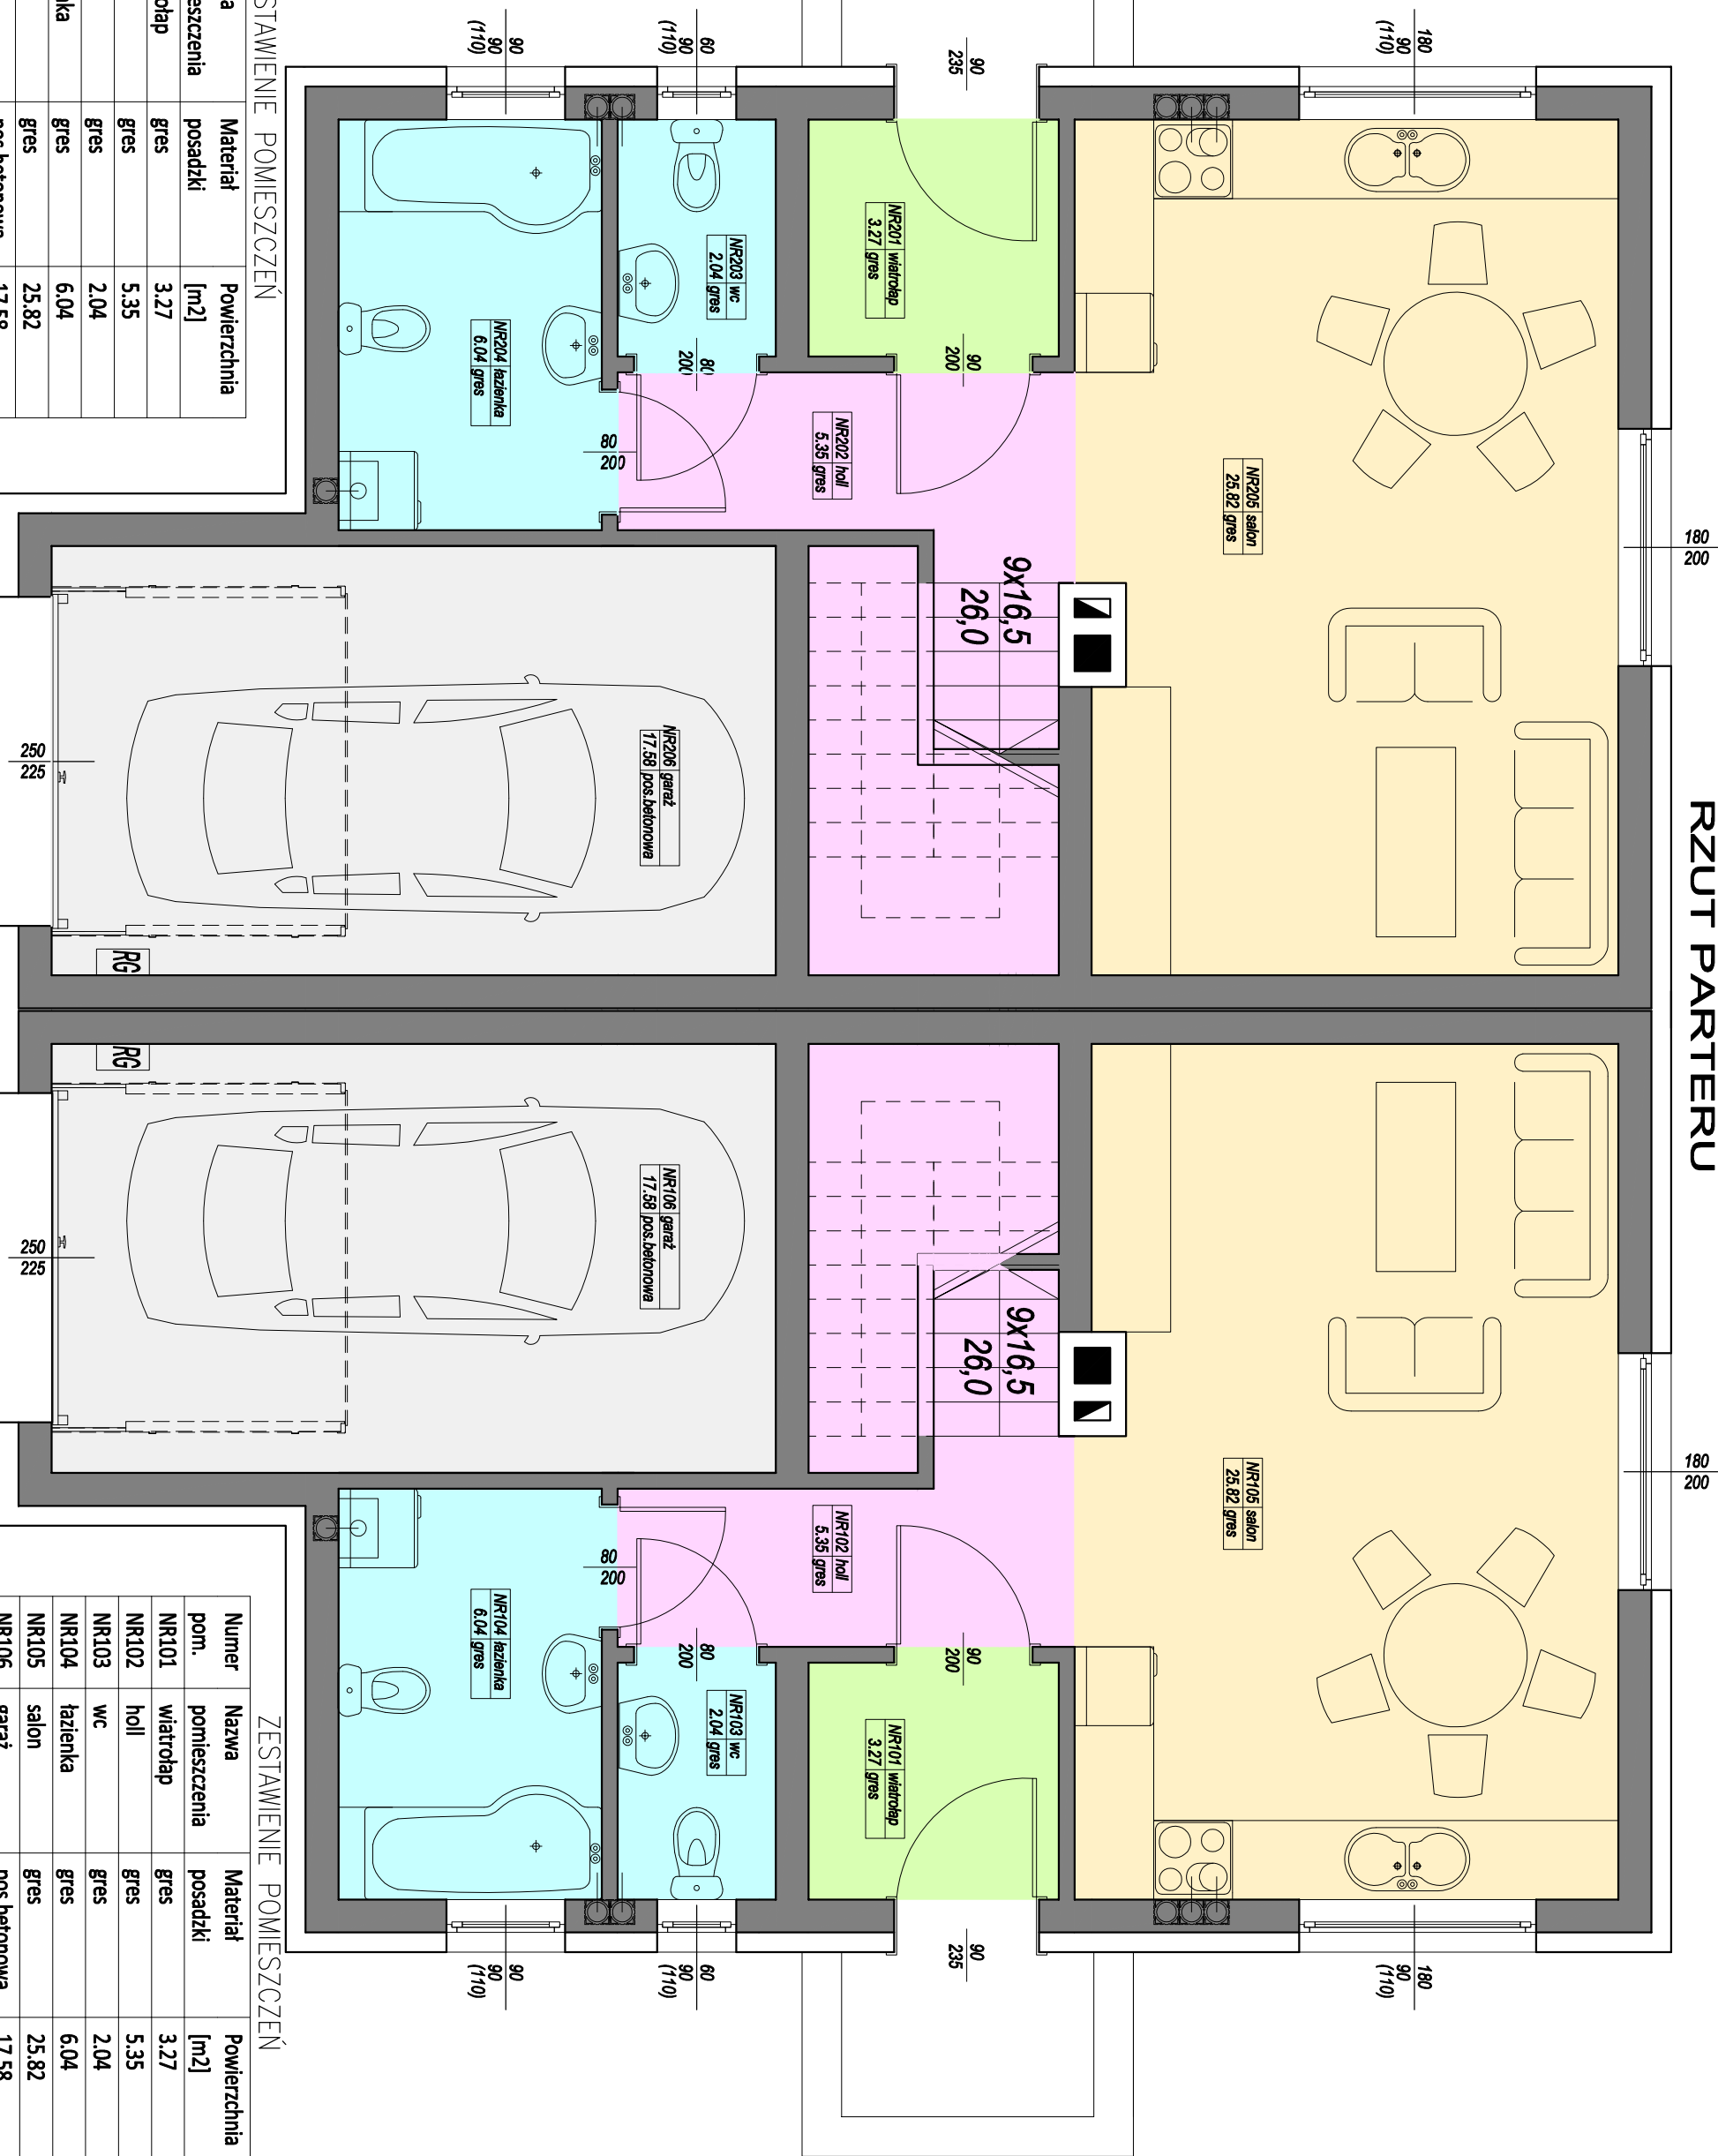

ZESTAWIENIE POMIESZCZEŃ


Numer pom.	Nazwa pomieszczenia	Materiał posadzki	Powierzchnia [m ²]
NR201	wiatrołap	gres	3.27
NR202	hall	gres	5.35
NR203	wc	gres	2.04
NR204	łazienka	gres	6.04
NR205	salon	gres	25.82
NR206	garaż	pos.betonowa	17.58
Razem			60.1

ZESTAWIENIE POMIESZCZEŃ

Numer pom.	Nazwa pomieszczenia	Materiał posadzki	Powierzchnia [m ²]
NR101	wiatrołap	gres	3.27
NR102	hall	gres	5.35
NR103	wc	gres	2.04
NR104	łazienka	gres	6.04
NR105	salon	gres	25.82
NR106	garaż	pos.betonowa	17.58
Razem			60.1

BUDYNEK MIESZKALNY JEDNORODZINNY
W ZABUDOWIE BLIŹNIACZEJ (budynek A)

RZUT PODDASZA

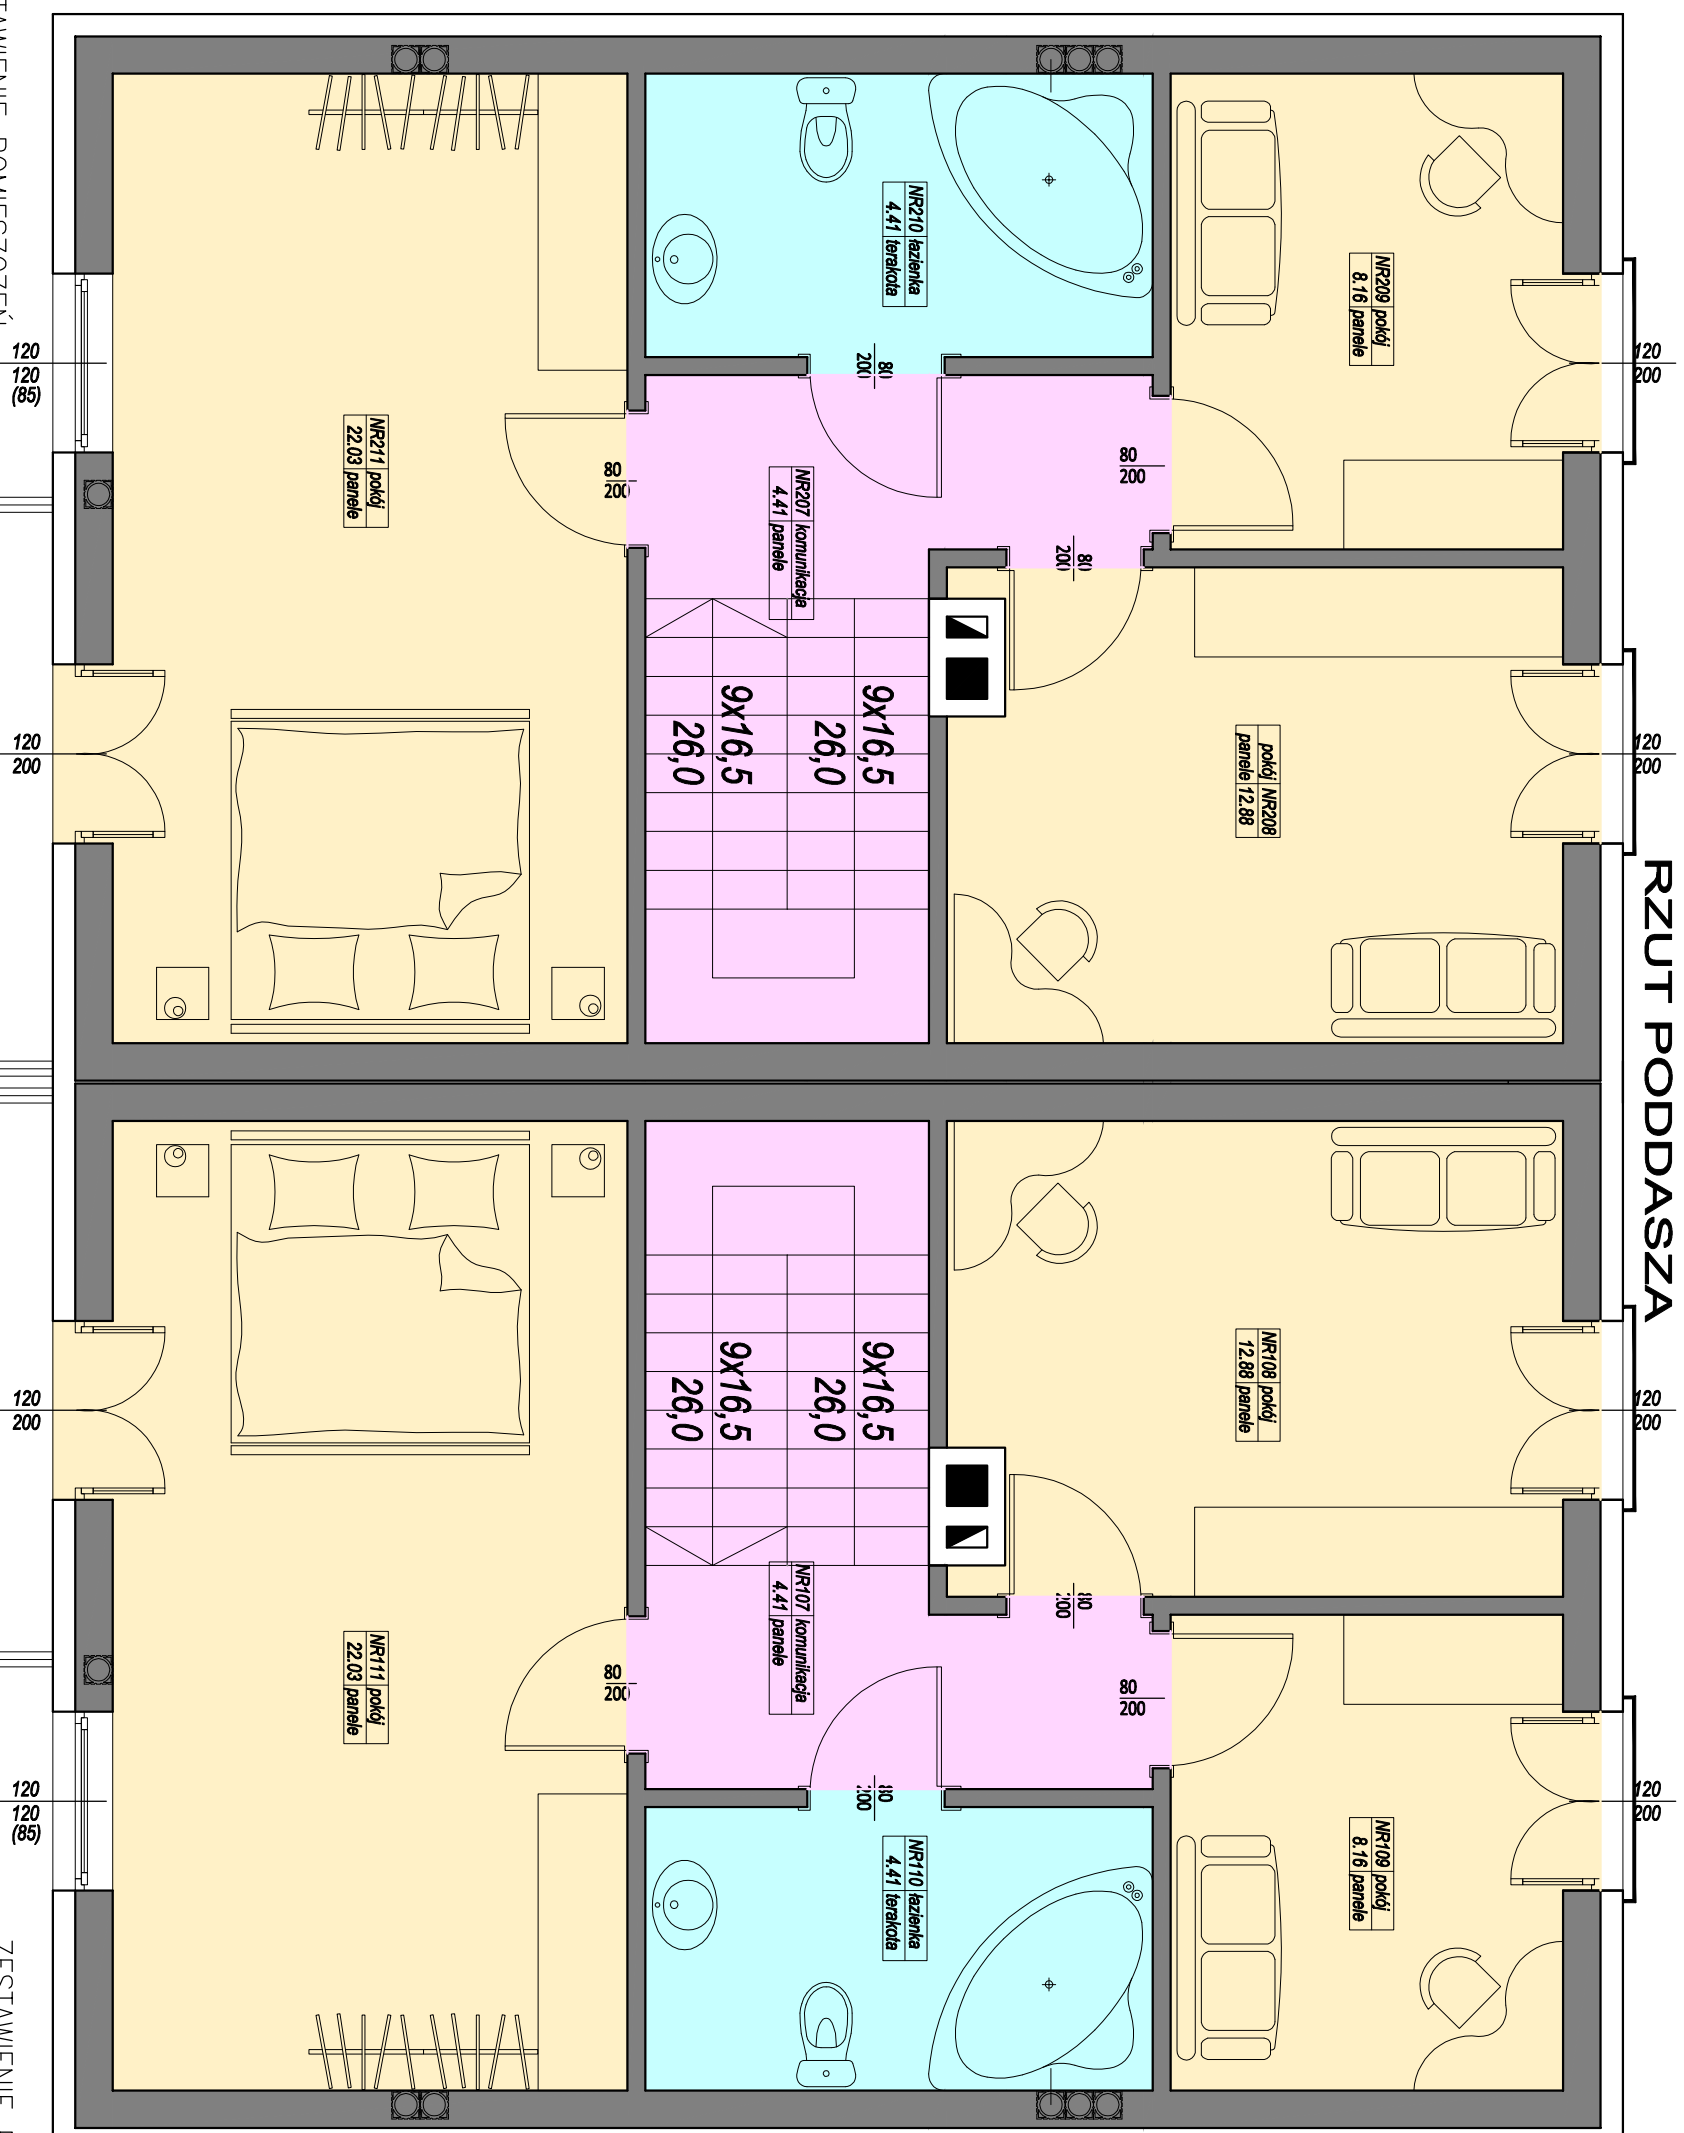

ZESTAWIENIE POMIESZCZEŃ

Numer pom.	Nazwa pomieszczenia	Materiał posadzki	Powierzchnia [m ²]
NR207	komunikacja	panele	4,41
NR208	pokój	panele	12,88
NR209	pokój	panele	8,16
NR210	łazienka	terakota	4,41
NR211	pokój	panele	22,03
Razem			51,9

ZESTAWIENIE POMIESZCZEŃ

Numer pom.	Nazwa pomieszczenia	Materiał posadzki	Powierzchnia [m ²]
NR107	komunikacja	panele	4,41
NR108	pokój	panele	12,88
NR109	pokój	panele	8,16
NR110	łazienka	terakota	4,41
NR111	pokój	panele	22,03
Razem			51,9