


BUDYNEK MIESZKALNY JEDNORODZINNY
W ZABUDOWIE BLIŹNIACZEJ (budynek B)
RZUT PARTERU

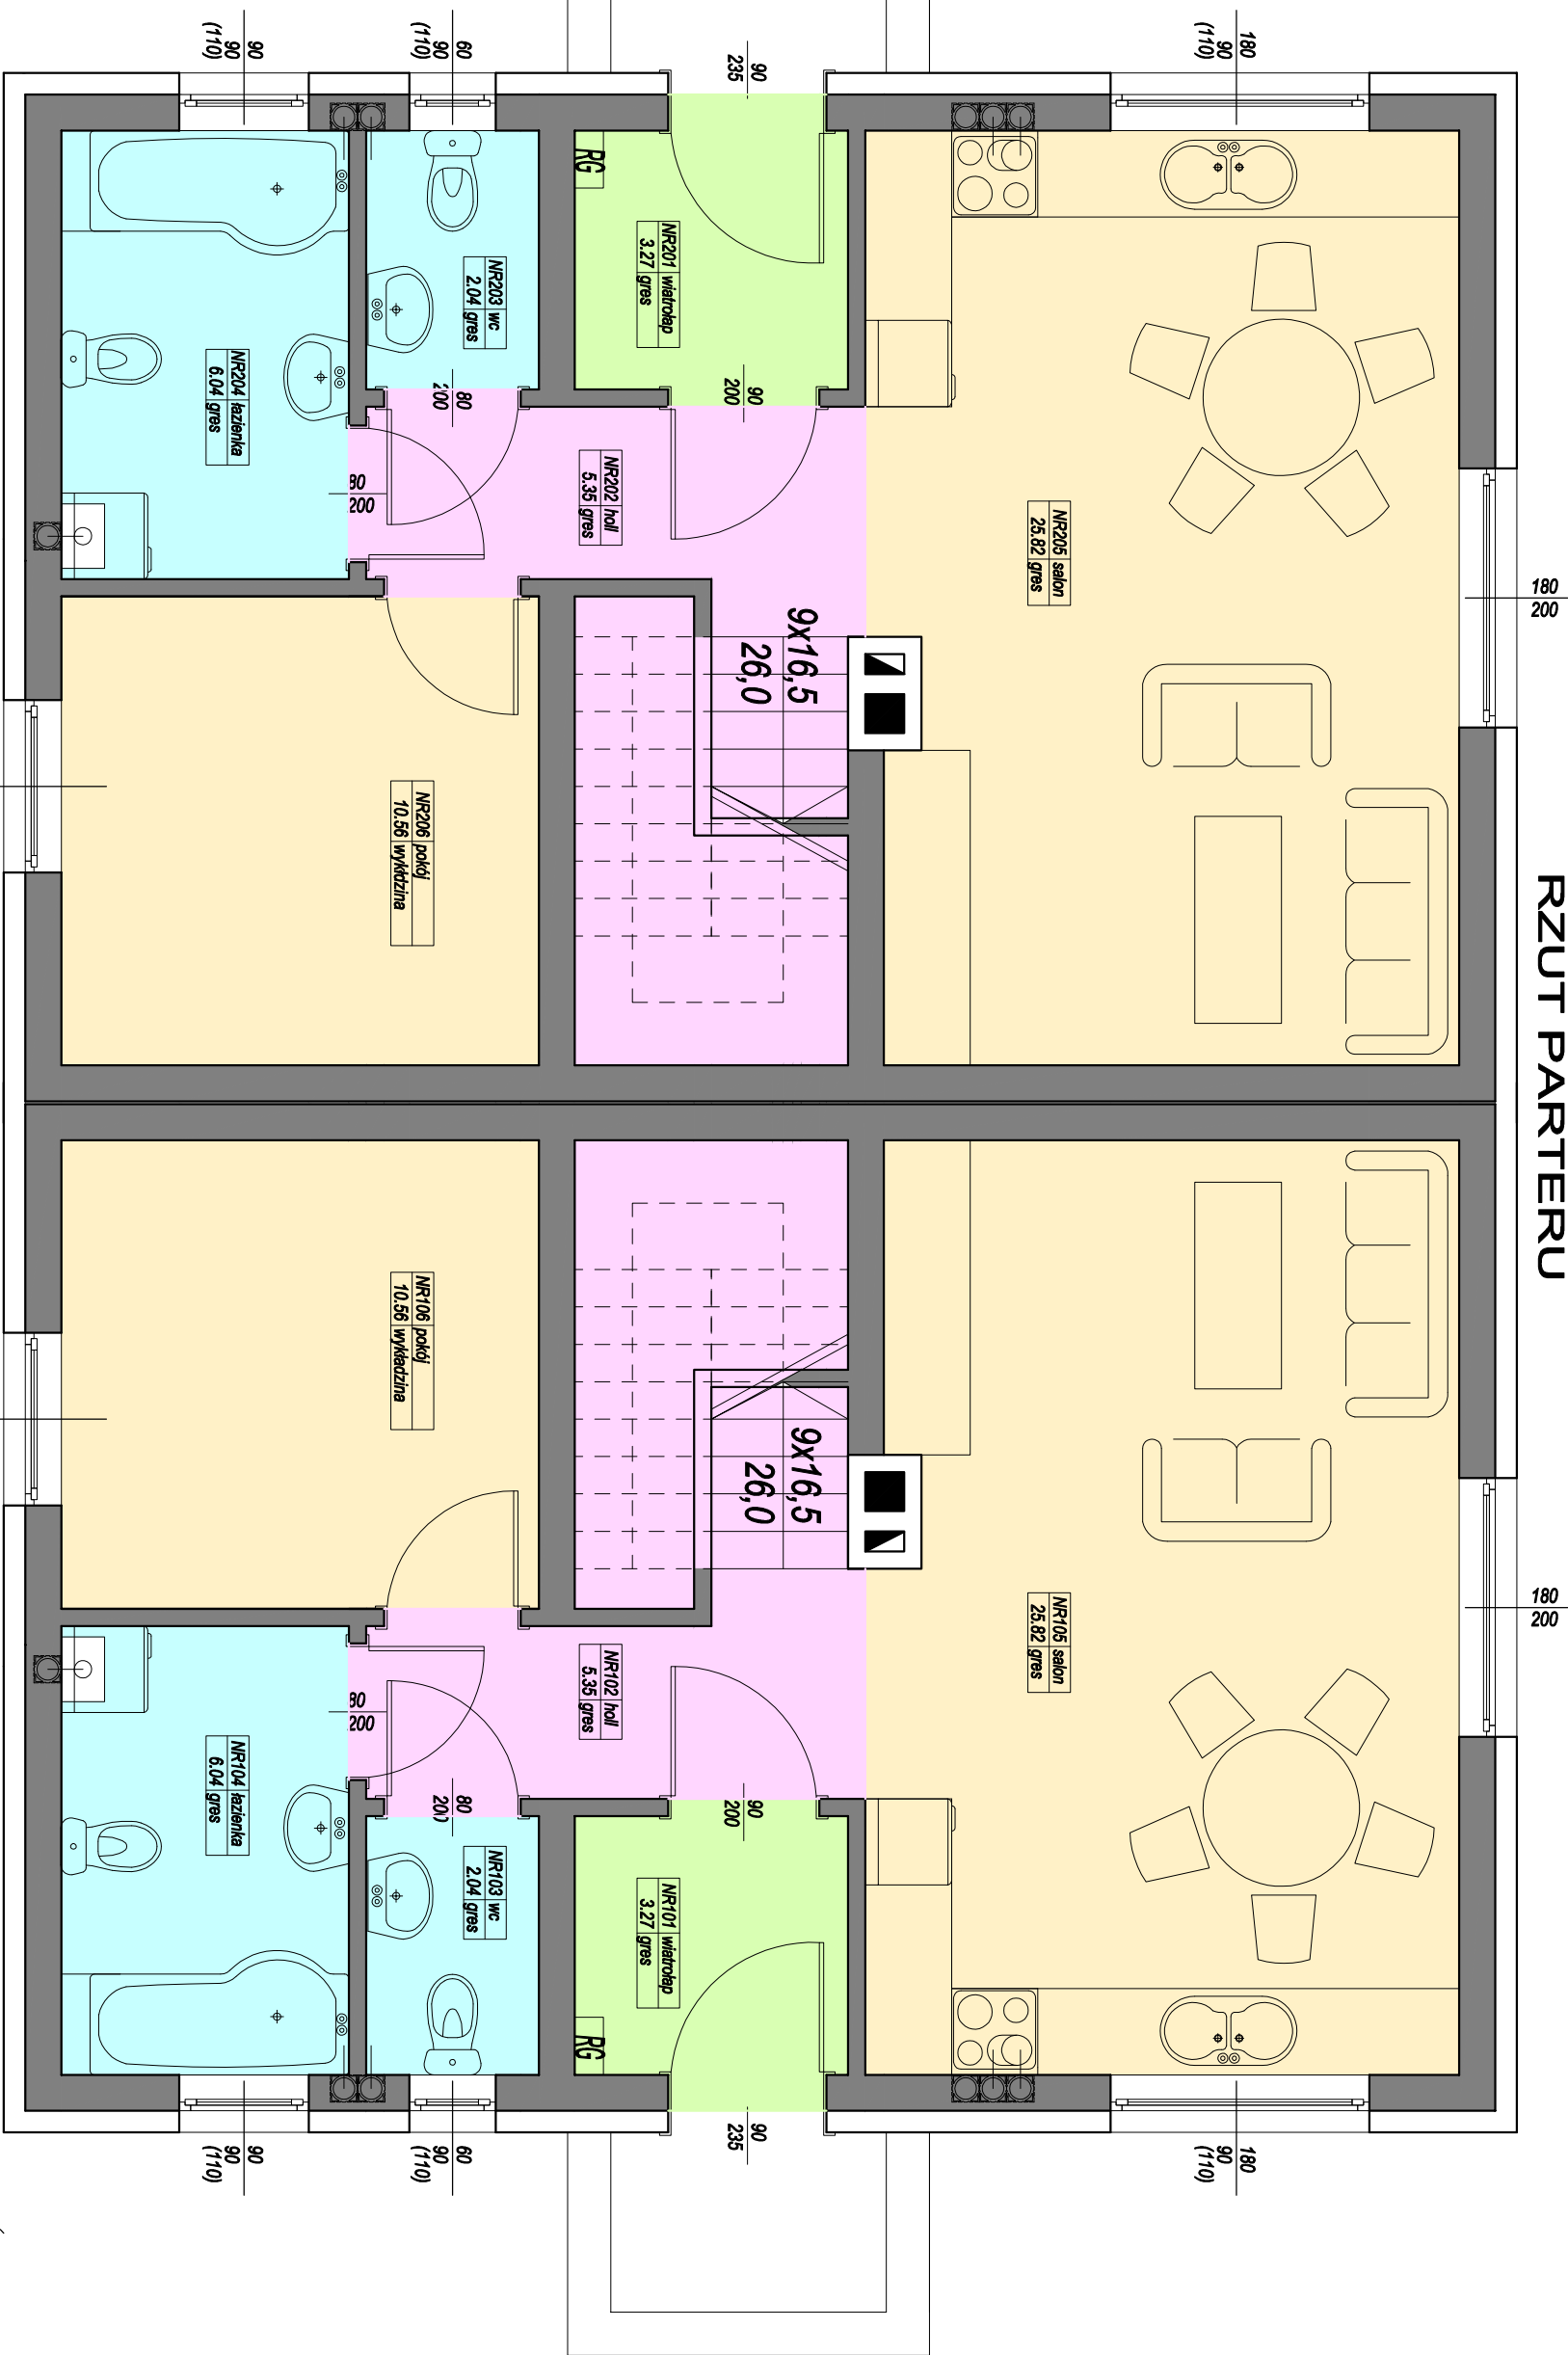

ZESTAWIENIE POMIĘSZCZEŃ

Numer pom.	Nazwa pomieszczenia	Materiał posadzki	Powierzchnia [m ²]
NR201	wiatrołap	gres	3.27
NR202	hall	gres	5.35
NR203	wc	gres	2.04
NR204	łazienka	gres	6.04
NR205	salon	gres	25.82
NR206	pokój	wykładzina	10.56
Razem			53.1

120
120
(85)

120
120
(85)

ZESTAWIENIE POMIĘSZCZEŃ

Numer pom.	Nazwa pomieszczenia	Materiał posadzki	Powierzchnia [m ²]
NR101	wiatrołap	gres	3.27
NR102	hall	gres	5.35
NR103	wc	gres	2.04
NR104	łazienka	gres	6.04
NR105	salon	gres	25.82
NR106	pokój	wykładzina	10.56
Razem			53.1

